


CONTRE SUR PONT PAR 64  
PREVOIR 3 COLORIS  
OU SYSTEME LEDS  
FOND DE SCENE NOIR



ECLAIRAGE LATERAL  
PAR 64



PENDRILLONS  
LATERAUX NOIRS

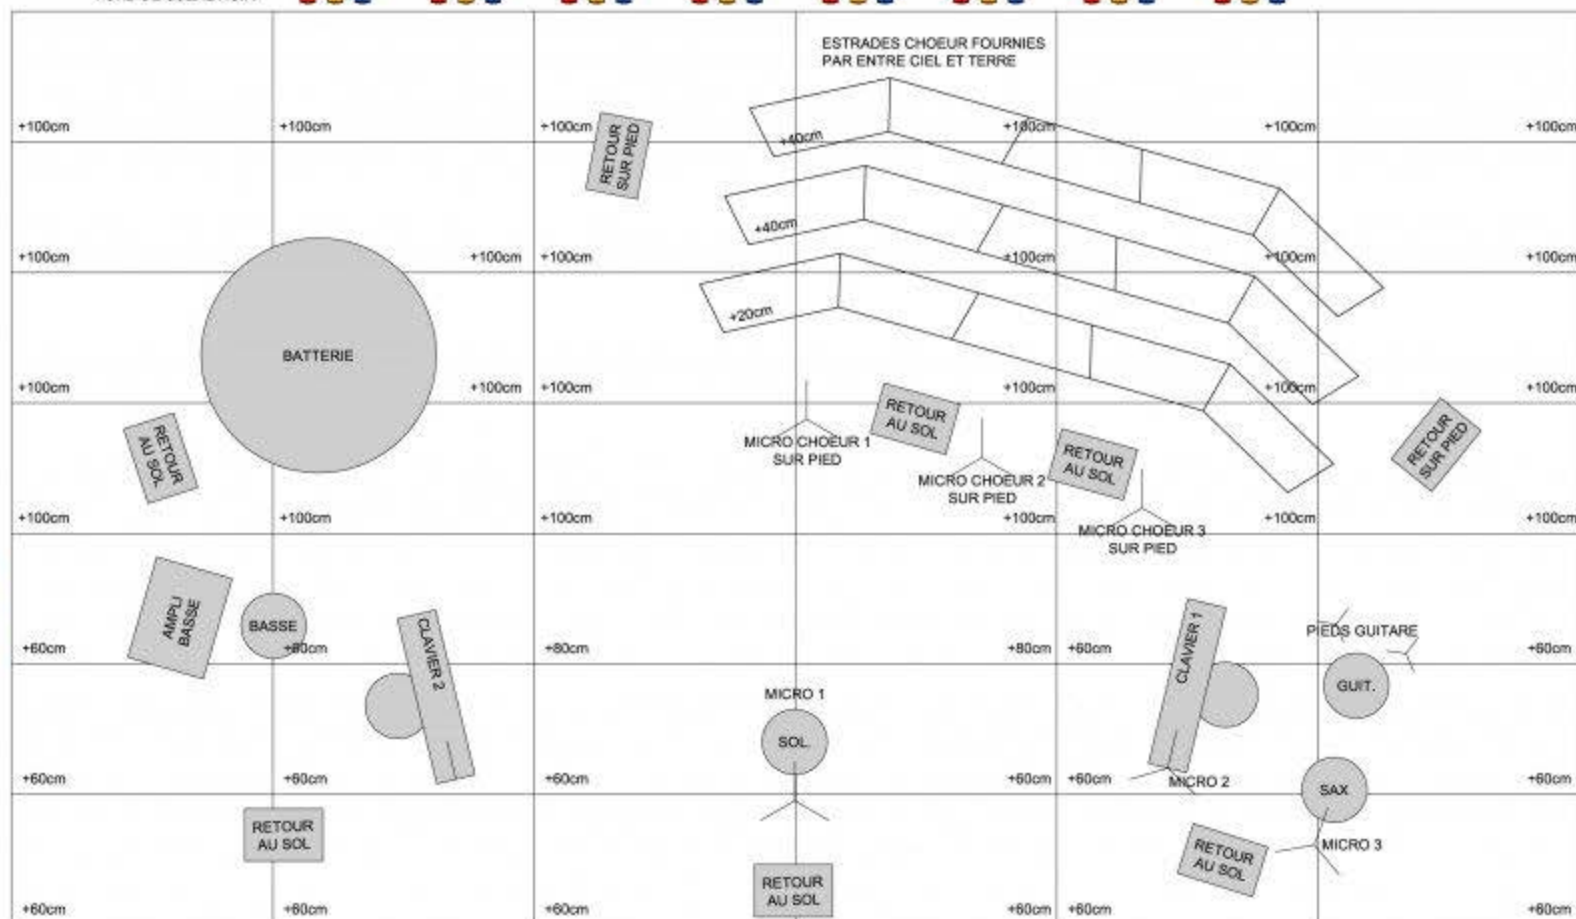

ECLAIRAGE LATERAL  
PAR 64



PENDRILLONS  
LATERAUX NOIRS

FACE SUR PONT TYPE PC 1000W  
PREVOIR UN ECLAIRAGE PAR ZONE :  
CHOEUR ; MUSICIENS JARDIN ; MUSICIENS COURS  
ET DECOUPE SUR SUR SOLISTE, CLAVIER 1 ET CLAVIER 2

